

**Váznok Község Önkormányzata Képviselő-testületének  
9/2023. (XI. 2.) önkormányzati rendelete**

**A helyi építési szabályzatról szóló 6/2005. (XII.1.) önkormányzati rendelet módosításáról**

Váznok Község Önkormányzatának Képviselő-testülete az épített környezet alakításáról és védelméről szóló 1997. évi LXXVIII. törvény 62. § (6) bekezdés 6. pontjában kapott felhatalmazás alapján, Magyarország helyi önkormányzatairól szóló 2011. évi CLXXXIX. törvény 13. § (1) bekezdés 1. pontjában és az épített környezet alakításáról és védelméről szóló 1997. évi LXXVIII. törvény 6. § (1) bekezdésében meghatározott feladatkörében eljárva, a településtervek tartalmáról, elkészítésének és elfogadásának rendjéről, valamint egyes településrendezési sajátos jogintézményekről szóló 419/2021. (VII.15.) Korm. rendelet 64-65. §-okban biztosított véleményezési jogkörében eljáró partnerek és államigazgatási szervek véleményének kikérésével a következőket rendeli el.

**1. §**

A helyi építési szabályzatról szóló 6/2005. (XII. 1.) önkormányzati rendelet 10. §-a helyébe a következő rendelkezés lép:

**„10. §**

(1) E területfelhasználási egység (terület) az OTÉK 26. § (1) és (3) bekezdésben leírt célra szolgál.

(2) A közutak építési területének legkisebb szélességét - ahol a szabályozási terv másként nem jelöli - az OTÉK 26. (2) bekezdés szerint kell biztosítani. Külterületi dűlőutak esetében a szabályozási szélesség 8 méter.

(3) Hírközlési létesítmények közterületen, az ágazati szabványok, szakhatósági előírások betartásával helyezhetők el.

(4) A szabályozási terven szabályozási vonallal érintett tervezett közút területének kialakítása során az érintett övezetekre előírt minimális telekméretet nem kell figyelembe venni.”

**2. §**

A helyi építési szabályzatról szóló 6/2005. (XII. 1.) önkormányzati rendelet 2. melléklete helyébe az 1. melléklet lép.


**3. §**

Ez a rendelet a kihirdetését követő harmadik napon lép hatályba.

Sásd, 2023. október 30.

  
Gombár József  
polgármester



  
Koszorus Tímea  
jegyző

A rendelet kihirdetve.  
Váznok, 2023. november 2.

Koszorus Tímea jegyző




# VÁZSNOK KÖZSÉG KÜLTERÜLETI SZABÁLYOZÁSI TERVE M 1:10000

- Gi ipari gazdasági terület
- közlekedési terület-68. főút
- Kö közlekedési terület
- Mk kertés gazdasági terület
- Má általános gazdasági terület
- Mg rét- és legelőterület
- Eg gazdasági célú erdőterület
- V vízgazdálkodási terület

- belterületi határ
- - - területfelhasználási határ
- x-x- megszűnő belterületi határ
- szabályozási vonal
- ... övezethatár
- távvezeték
- Szászhalombatta-Pécs termékvetéték
- RE** régészeti érdek terület
- ⊙ helyi védelemben részesült építmény

- MEZD**
- SÁSD**
- erőzóra hajlamos terület

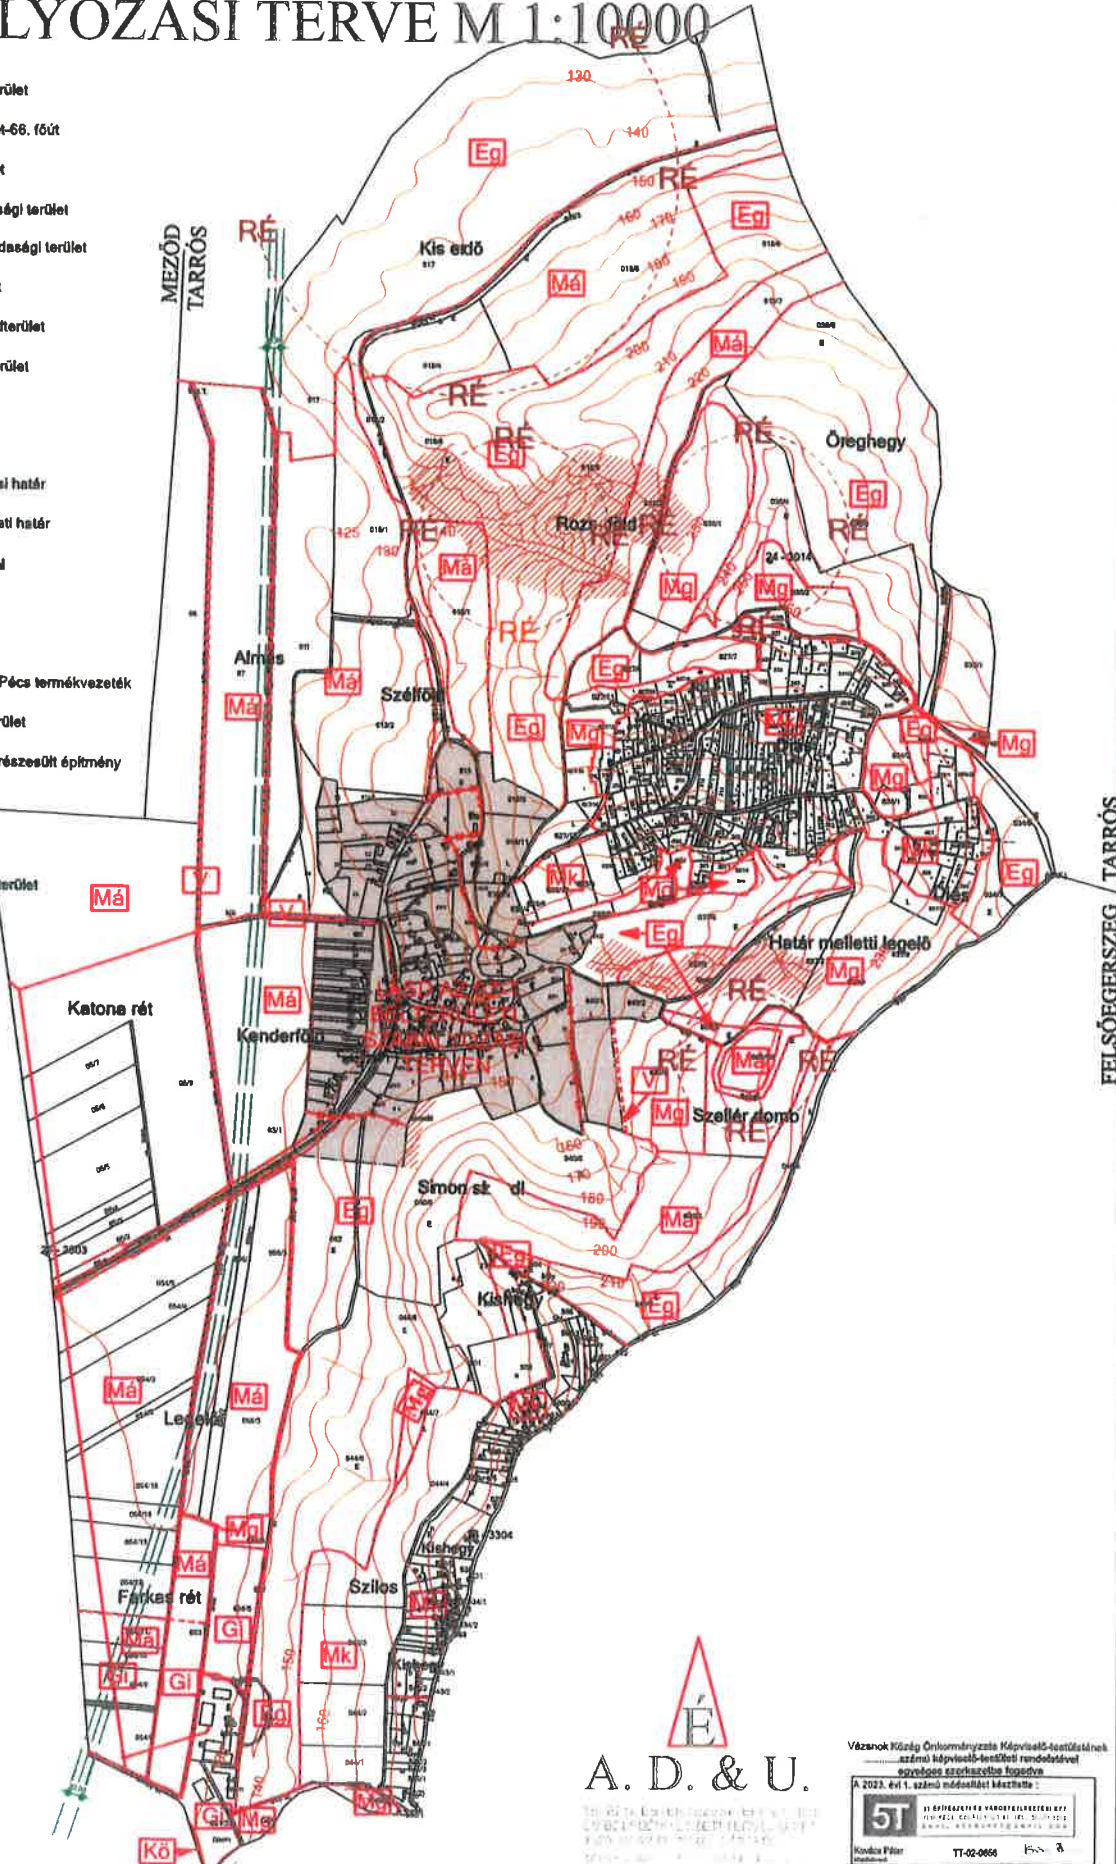

**SZ 1**

E  
**A. D. & U.**

Vázsnok Község Önkormányzata Képviselő-testületének  
 az önkormányzat területi rendezési és  
 szabályozási feladatait  
 az 2023. évi 1. sz. önkormányzati rendelethez készített

**5T** Helyi önkormányzatok területrendezési és szabályozási feladatait szolgáló szakképzés

Kovács Péter  
 TIT-02-0056

SÁSD FELSŐEGERSZEG